

# Правила землепользования и застройки Ярцевского сельсовета

## с.Ярцево


Карта градостроительного зонирования

Карта зон с особыми условиями использования территории М 1:10000



### Условные обозначения

- Граница населенного пункта
- Кадастровые участки
- Территориальные зоны и их кодовое обозначение**
- Ж-1 Жилая усадебная застройка
- ОД-1 Административно-деловая
- ОД-2 Учреждений здравоохранения
- ОД-3 Учебных учреждений
- П-3 Производственно-коммунальные предприятия IV-V класса опасности
- СН-1 Кладбище действующее
- СХ Сельскохозяйственного использования
- Л-1 Ландшафтная
- Р-1 Рекреационная
- Р-2 Рекреационная лесопарковая
- Границы зон с особыми условиями использования территорий**
- СЗ-1 Санитарно-защитная зона производственных предприятий
- СЗ-3 Санитарно-защитная зона кладбищ
- СЗ-8 Санитарно-защитная зона аэропорта
- СЗ-9 Зона инженерной защиты от подтопления
- Территории, для которых не устанавливаются градостроительные регламенты**
- «ТВО» Территория «Водные объекты»
- «ВЗ» Зона «Водоохранная»
- «ЗСО-2» Зона «Санитарной скрины подземных водных источников»
- Территориальные зоны, на которые не распространяются градостроительные регламенты**
- ИТ-1 Зона «Автомобильный транспорт»
- ИТ-3 Зона «Инженерная инфраструктура»
- ИТ-4 Зона «Аэропорт»

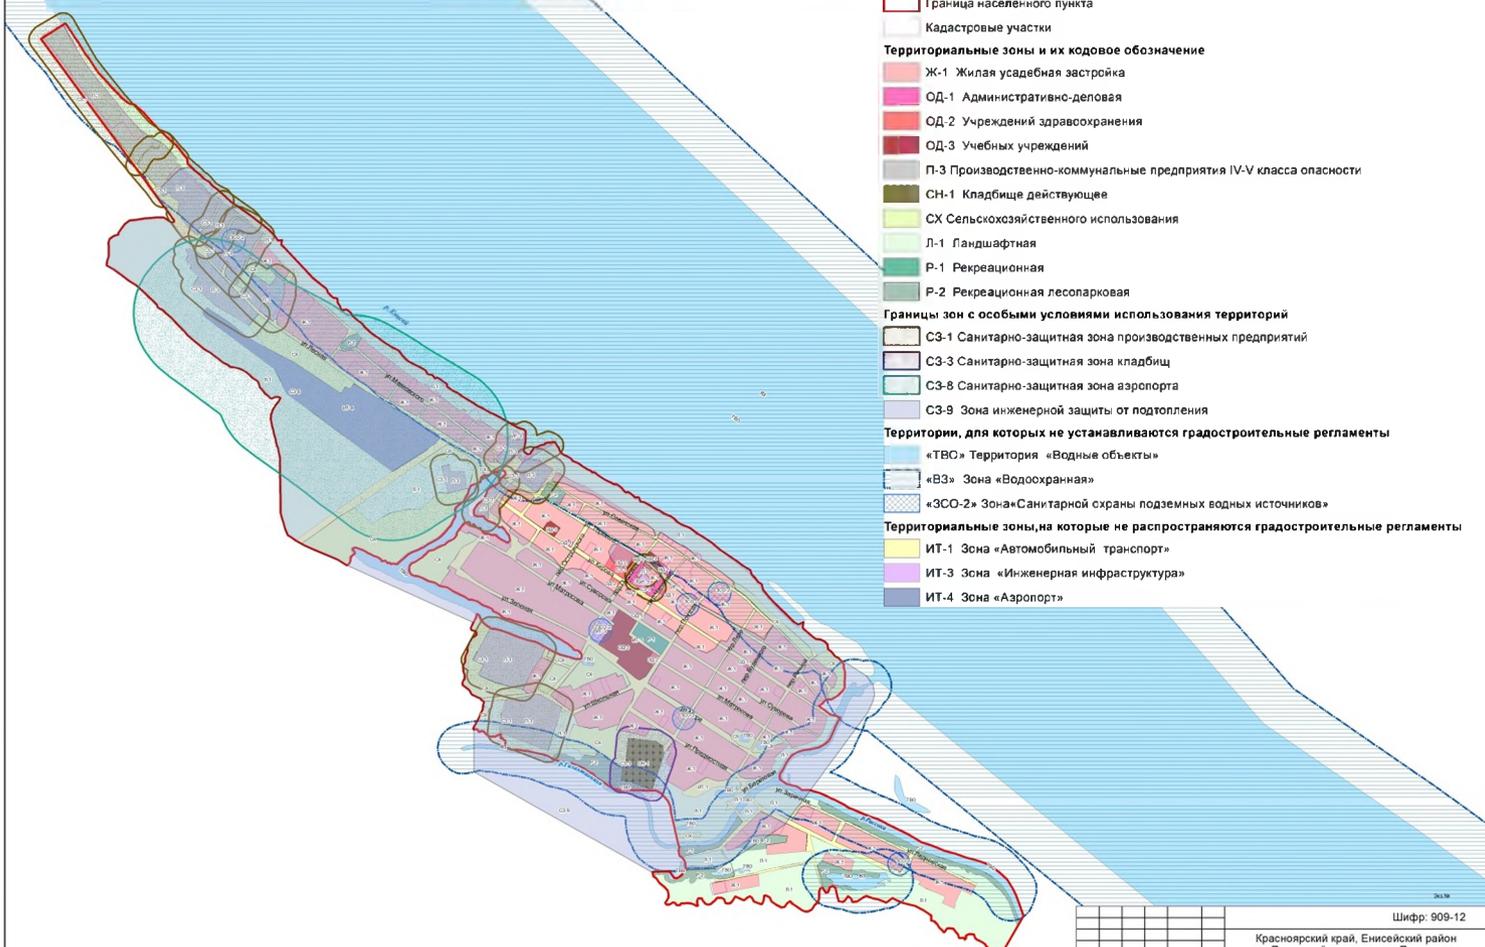

Примечание:  
Граница населенного пункта выполнена  
в соответствии с существующим кадастровым делением  
(по кадастровым кварталам)

						Шифр: 909-12		
						Красноярский край, Енисейский район Ярцевский сельсовет, с. Ярцево		
Имя	Должность	Лист	№ докум.	Рисун.	Дата	Правила землепользования и застройки		
Имя ИПО	Утверждено							
Подпись	Исполнитель							
Архивный лист	Экземп.							
						Карта градостроительного зонирования Карта зон с особыми условиями использования территории. М 1:10000		
						ОАО ГТИ Красноярскгражданпроект		