


# Правила землепользования и застройки Ярцевского сельсовета д. Нижнешадрино

Карта градостроительного зонирования  
Карта зон с особыми условиями использования территории М 1:5000

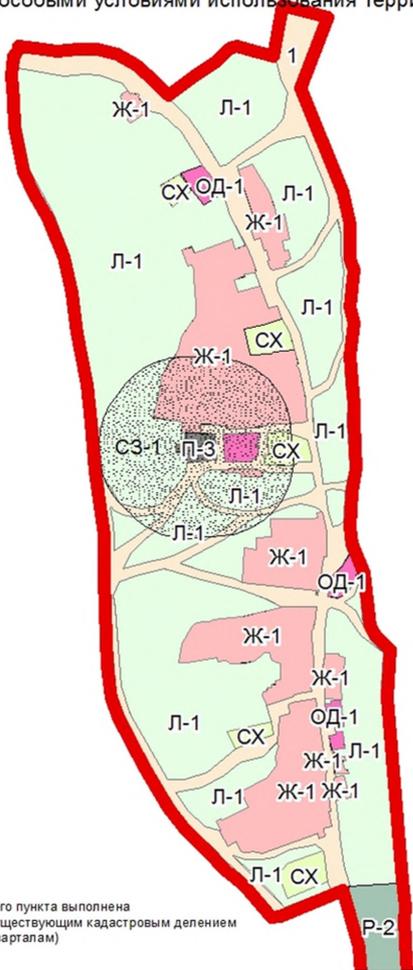

## Условные обозначения

Граница населенного пункта

## Территориальные зоны и их кодовые обозначения


- Ж-1 Жилая усадебная застройка
- Ж-10 Жилая личного подсобного хозяйства
- ОД-1 Административно-деловая
- П-3 Производственно-коммунальные предприятия IV-V класса опасности
- СХ Сельскохозяйственного использования
- Л-1 Ландшафтная
- Р-2 Рекреационная лесопарковая

## Территориальные зоны, на которые не распространяются градостроительные регламенты и их кодовое обозначение

ИТ-1 Зона «Автомобильный транспорт»

## Зоны ограничений по санитарным, экологическим и техногенным условиям и их кодовое обозначение

СЗ-1 Санитарно-защитная зона производственных предприятий

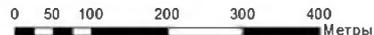

Примечание:  
Граница населенного пункта выполнена в соответствии с существующим кадастровым делением (по кадастровым кварталам)

Правила землепользования и застройки утверждены решением № Ярцевского сельского Совета депутатов от

Экз №

					Шифр: 909-12			
					Красноярский край, Енисейский район д. Нижнешадрино			
Изм.	Исполн.	Лист	Число	Подпись	Дата	Стадия	Лист	Листов
Нач. МГП	Устинова					ГП	4	
Глав спец.	Кузакова							
Архитектор	Бизуков					ОАО "ТГИ "Красноярскгражданпроект"		
Правила землепользования и застройки Ярцевского сельсовета						Карта градостроительного зонирования. Карта зон с особыми условиями использования территории. М 1:5000		