

# Правила землепользования и застройки Ярцевского сельсовета

д. Фомка

Карта градостроительного зонирования

Карта зон с особыми условиями использования территории М1:5000



## Условные обозначения

Граница населенного пункта

### Территориальные зоны и их кодовое обозначение

Ж-1 Жилая усадебная застройка

Ж-10 Жилая личного подсобного хозяйства

ОД-1 Административно-деловая

П-3 Производственно-коммунальные предприятия IV-V класса опасности

СХ Сельскохозяйственного использования

Л-1 Ландшафтная

Р-2 Рекреационная лесопарковая

### Территории, для которых не устанавливаются градостроительные регламенты

«ТВО» Территория «Водные объекты»


«ВЗ» Зона «Водоохранная»

### Границы зон с особыми условиями использования территорий


СЗ-1 Санитарно-защитная зона производственных предприятий

### Территориальные зоны, на которые не распространяются градостроительные регламенты

ИТ-1 Зона «Автомобильный транспорт»

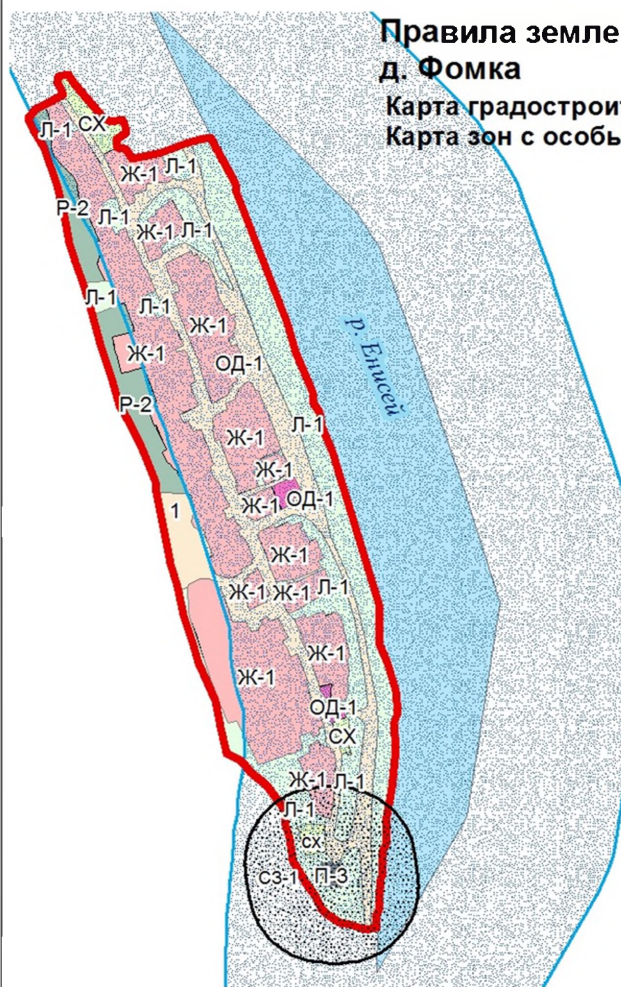

Примечание:  
Граница населенного пункта выполнена в соответствии с существующим кадастровым делением (по кадастровым кварталам)

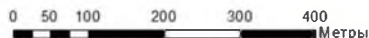

Правила землепользования и застройки утверждены решением № Ярцевского сельского Совета депутатов от

Экз №

						Шифр: 909-12		
						Красноярский край, Енисейский район Ярцевский сельсовет, д. Фомка		
Изм.	Коп.уч.	Лист	Надок	Подпись	Дата	Стадия	Лист	Листов
		Истинова				ГП	5	
Нач. МГП		Кузакова				Правила землепользования и застройки		
Архитектор		Бизюков				Карта градостроительного зонирования. Карта зон с особыми условиями использования территории М 1:10000		
						ОАО «ТГИ «Красноярскгражданпроект»		