



Енисейский район
Правила землепользования и застройки Ярцевского сельсовета с.Ярцево
Карта градостроительного зонирования
Карта зон с особыми условиями использования территорий
М 1:5000

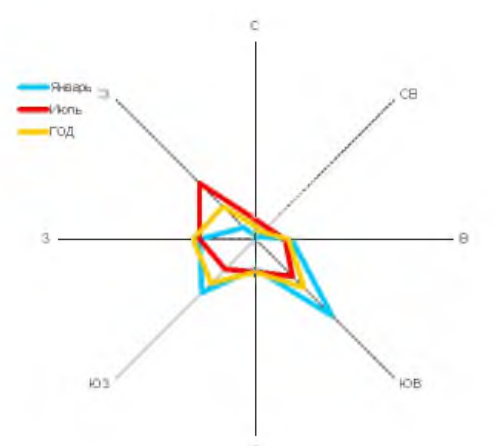

- Условные обозначения**
- Территориальные границы**
- Граница сельского поселения
 - Граница населенного пункта
- Территориальные зоны и их кодовое обозначение**
- Жилого назначения (Ж)**
- Зона "Жилая усадебная застройка" (Ж1-1)
- Общественно-делового назначения (О)**
- Зона "Административно деловая" (О1-1)
 - Зона "Учреждений здравоохранения" (О1-2)
 - Зона "Учреждений образования" (О1-3)
- Производственного назначения (П)**
- Зона "Производственно-коммунальные предприятия IV-V класса опасности" (П1-3)
- Специального назначения (Сп)**
- Зона "Кладбище действующее" (Сп1-1)
- Сельскохозяйственного использования (Сх)**
- Зона, занятая объектами сельскохозяйственного назначения (Сх2)
- Транспортной инфраструктуры (Т)**
- Зона "Автомобильный транспорт" (Т-1)
 - Зона "Аэропорт" (Т-3)
- Инженерной инфраструктуры (И)**
- Зона инженерной инфраструктуры (И)
- Рекреационного назначения (Р)**
- Зона "Рекреационная" (Р-1)
 - Зона "Рекреационная лесопарковая" (Р-2)
 - Зона "Ландшафтная" (Р-5)
- Зоны с особыми условиями использования территории**
- Санитарно-защитная зона 1 «Производственных предприятий»
 - Санитарно-защитная зона 2 "Кладбищ"
 - Охранная зона аэропортов
 - Водоохранная зона
- Зона санитарной охраны источников питьевого водоснабжения**
- Зона санитарной охраны источников питьевого водоснабжения
- Территории, подверженные воздействию чрезвычайных ситуаций природного характера**
- Подтопление
- Поверхностные водные объекты**
- Водоток (река, ручей, канал)
 - Водоем (озеро, пруд, обводненный карьер, водохранилище)
 - Водоток (река, ручей, канал)

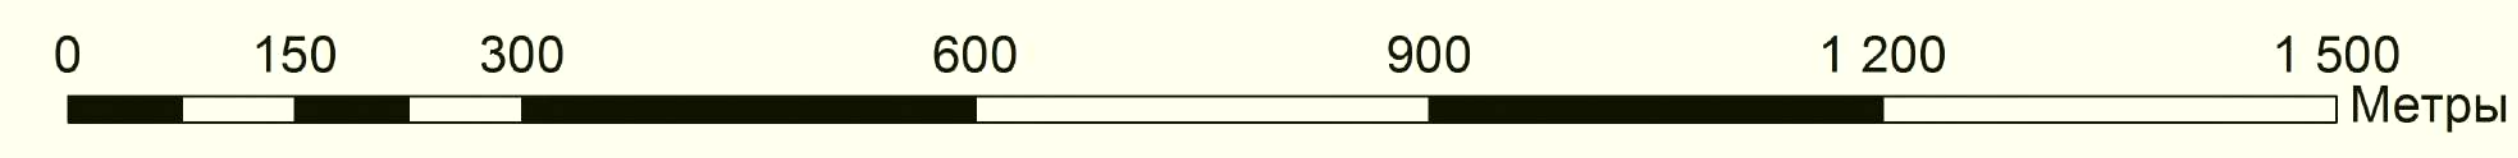

				Этап №	
				Шифр: 1243-16.4	
Красноярский край Енисейский район					
Исполн.	Состав.	Вед. И.О.И.	Подпись	Дата	Актуализация правил землепользования и застройки Ярцевского сельсовета с. Ярцево
Рис. МП.1.1	Устьинова П.Г.				Статус
Гит	Устьинова П.Г.				Лист
Глав. спец.	Кузнецов А.И.				Листов
Архитектор	Кузнецов О.А.				ГП
				ГРАЖДАНПРОЕКТ	