



Енисейский район

Правила землепользования и застройки Ярцевского сельсовета д.Нижнешадрино

Карта градостроительного зонирования

Карта зон с особыми условиями использования территорий

М 1:5000

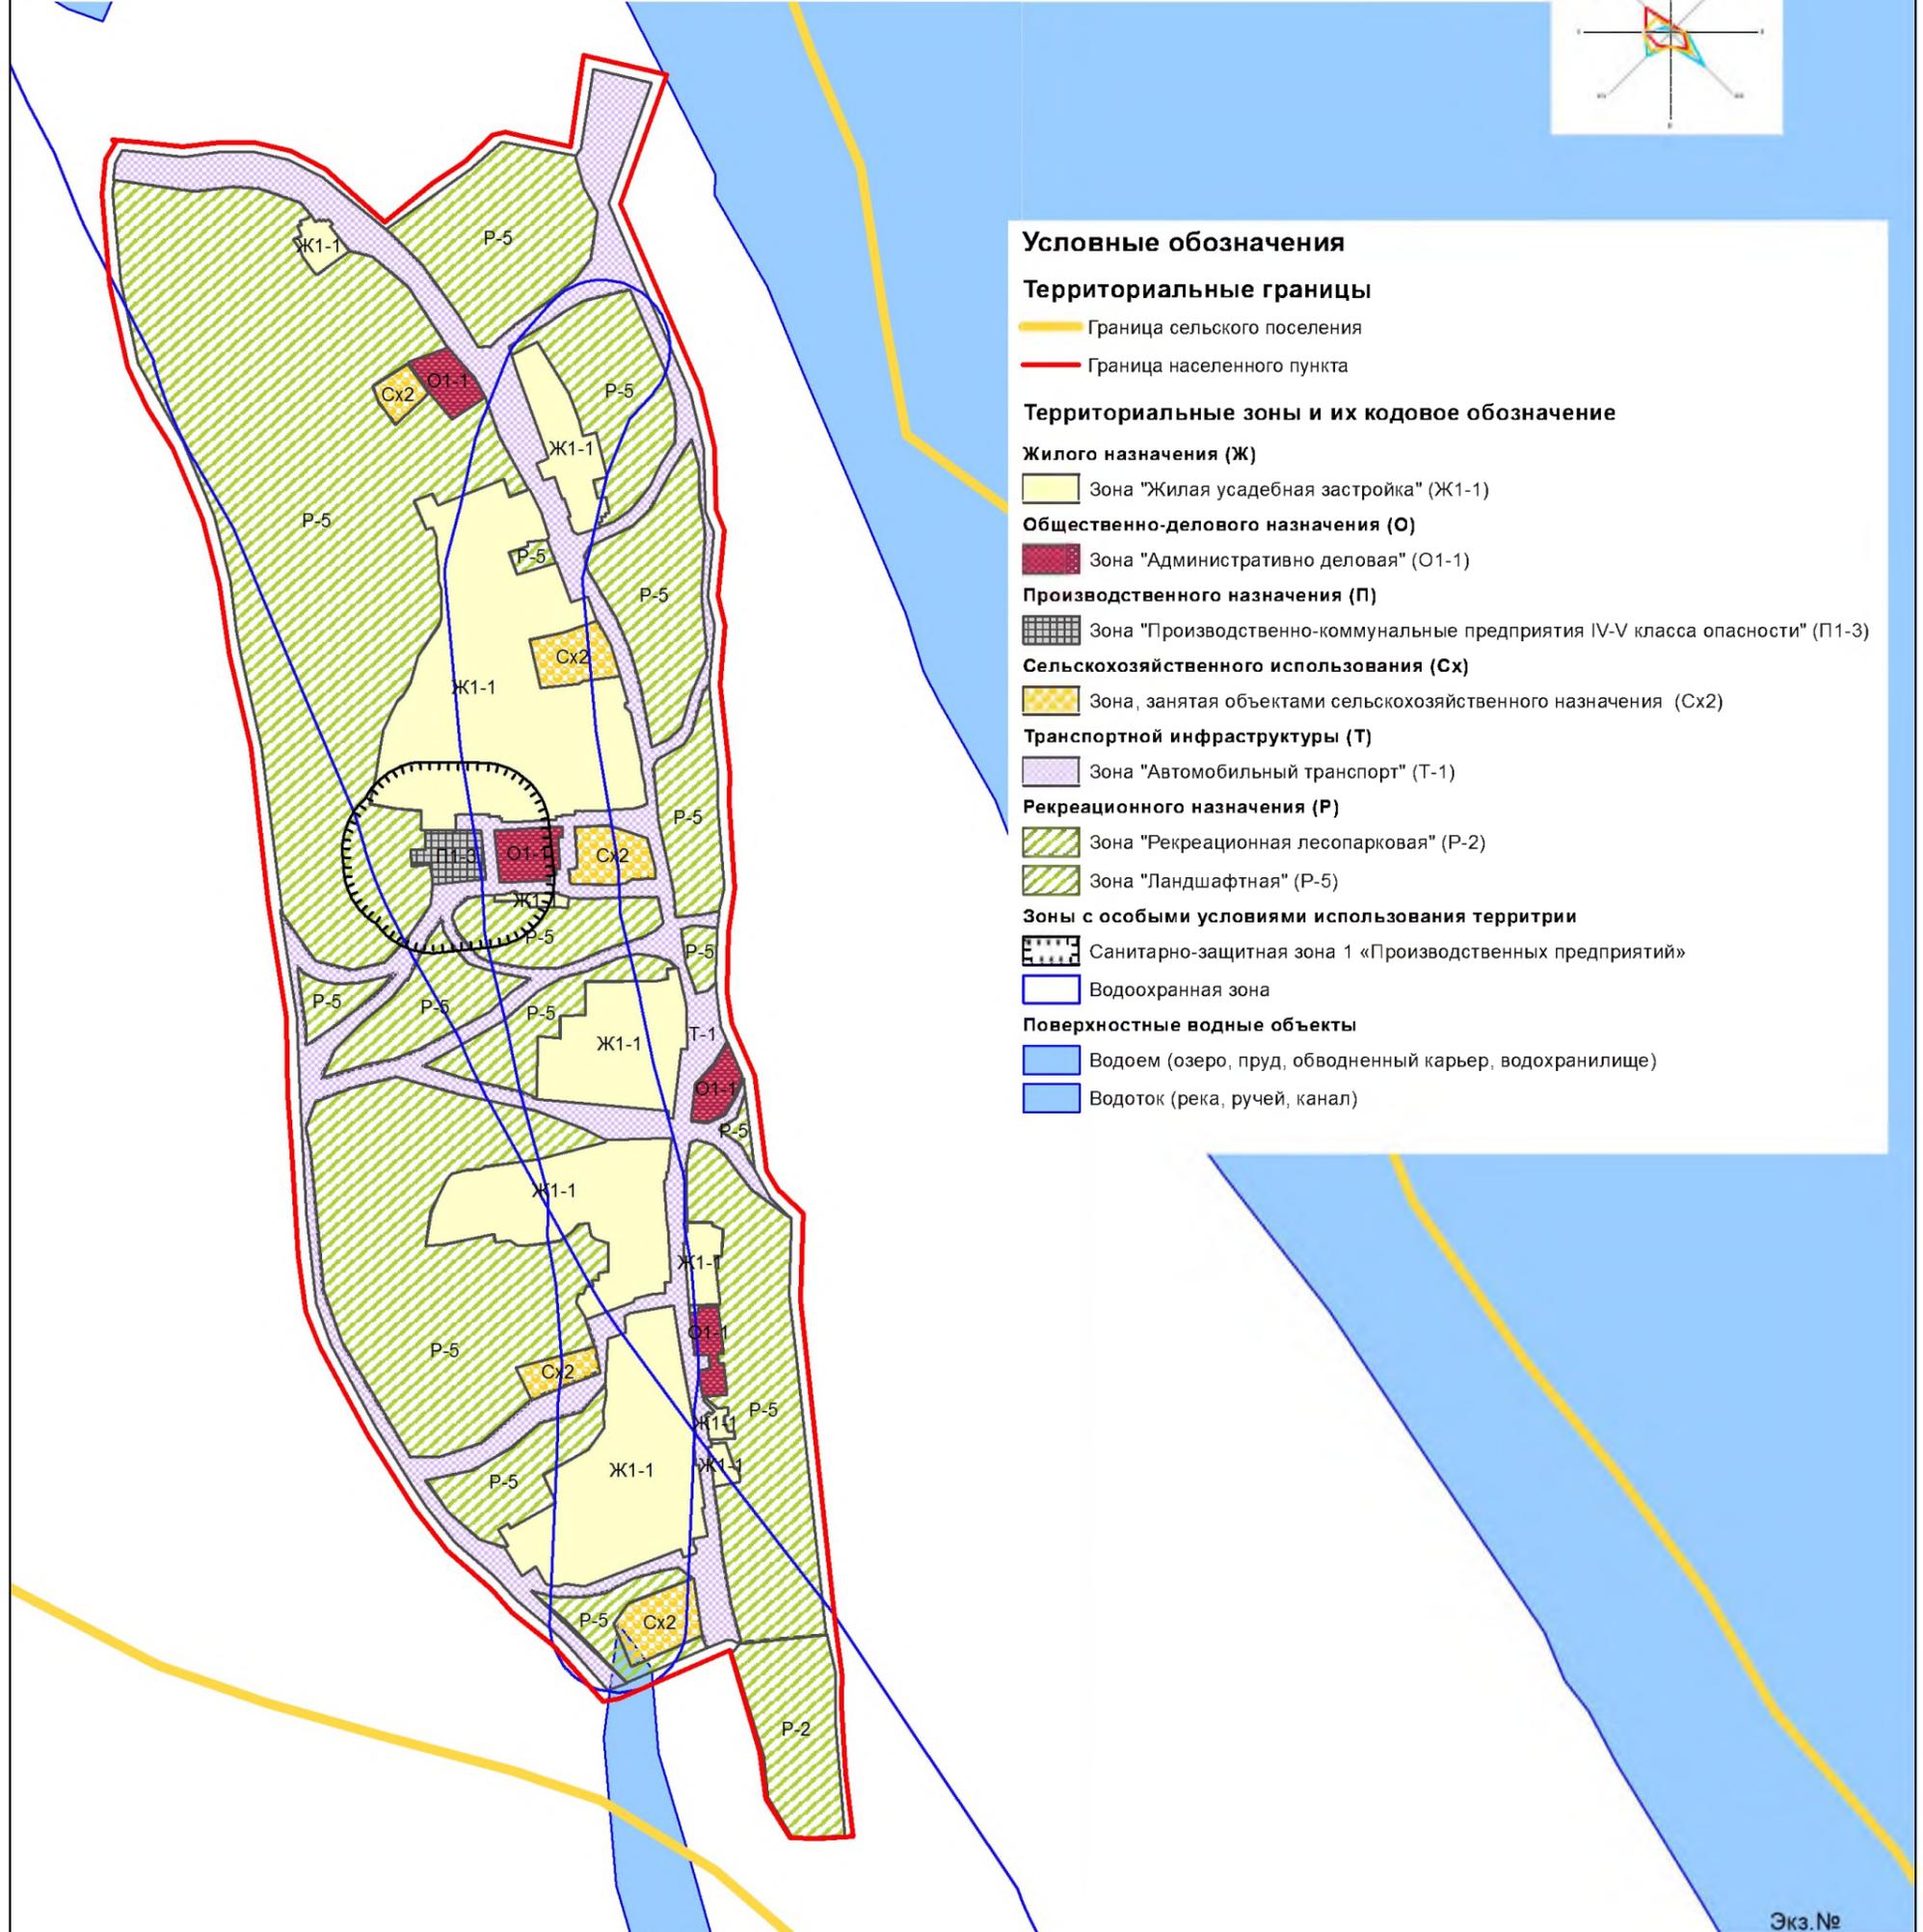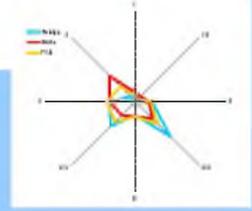

- Условные обозначения**
- Территориальные границы**
- Граница сельского поселения
 - Граница населенного пункта
- Территориальные зоны и их кодовое обозначение**
- Жилого назначения (Ж)**
- Зона "Жилая усадебная застройка" (Ж1-1)
- Общественно-делового назначения (О)**
- Зона "Административно деловая" (О1-1)
- Производственного назначения (П)**
- Зона "Производственно-коммунальные предприятия IV-V класса опасности" (П1-3)
- Сельскохозяйственного использования (Сх)**
- Зона, занятая объектами сельскохозяйственного назначения (Сх2)
- Транспортной инфраструктуры (Т)**
- Зона "Автомобильный транспорт" (Т-1)
- Рекреационного назначения (Р)**
- Зона "Рекреационная лесопарковая" (Р-2)
 - Зона "Ландшафтная" (Р-5)
- Зоны с особыми условиями использования территории**
- Санитарно-защитная зона 1 «Производственных предприятий»
 - Водоохранная зона
- Поверхностные водные объекты**
- Водоем (озеро, пруд, обводненный карьер, водохранилище)
 - Водоток (река, ручей, канал)

Экз. №



| Изм. | Кол.уч | Лист | № док | Подпись | Дата |
|------------|--------|---------------|-------|---------|------|
| Рук. МГП-1 | | Устинова Л.Г | | | |
| ГИП | | Устинова Л.Г | | | |
| Глав.спец. | | Кузакова А.И. | | | |
| Архитектор | | Кузик О.А. | | | |

| | | |
|--|--------|------|
| Шифр: 1243-16.4 | | |
| Красноярский край Енисейский район | | |
| Актуализация правил землепользования и застройки Ярцевского сельсовета д.Нижнешадрино | Стадия | Лист |
| | ГП | |
| Карта градостроительного зонирования Карта зон с особыми условиями использования территорий М 1:5000 | Листов | |
| ГРАЖДАНПРОЕКТ | | |

Инв. №